
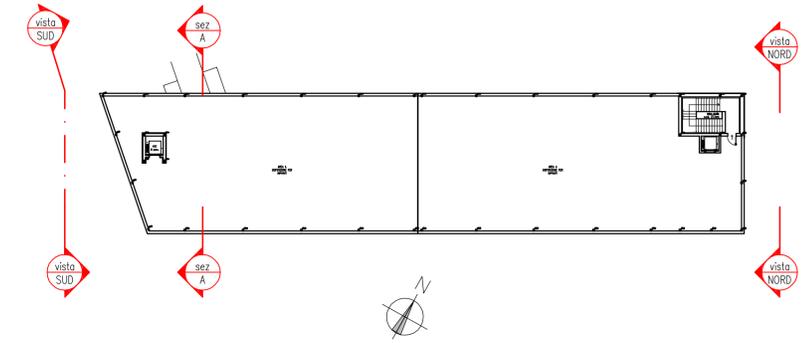



VISTA SUD

scelte materiche
scala 1:100

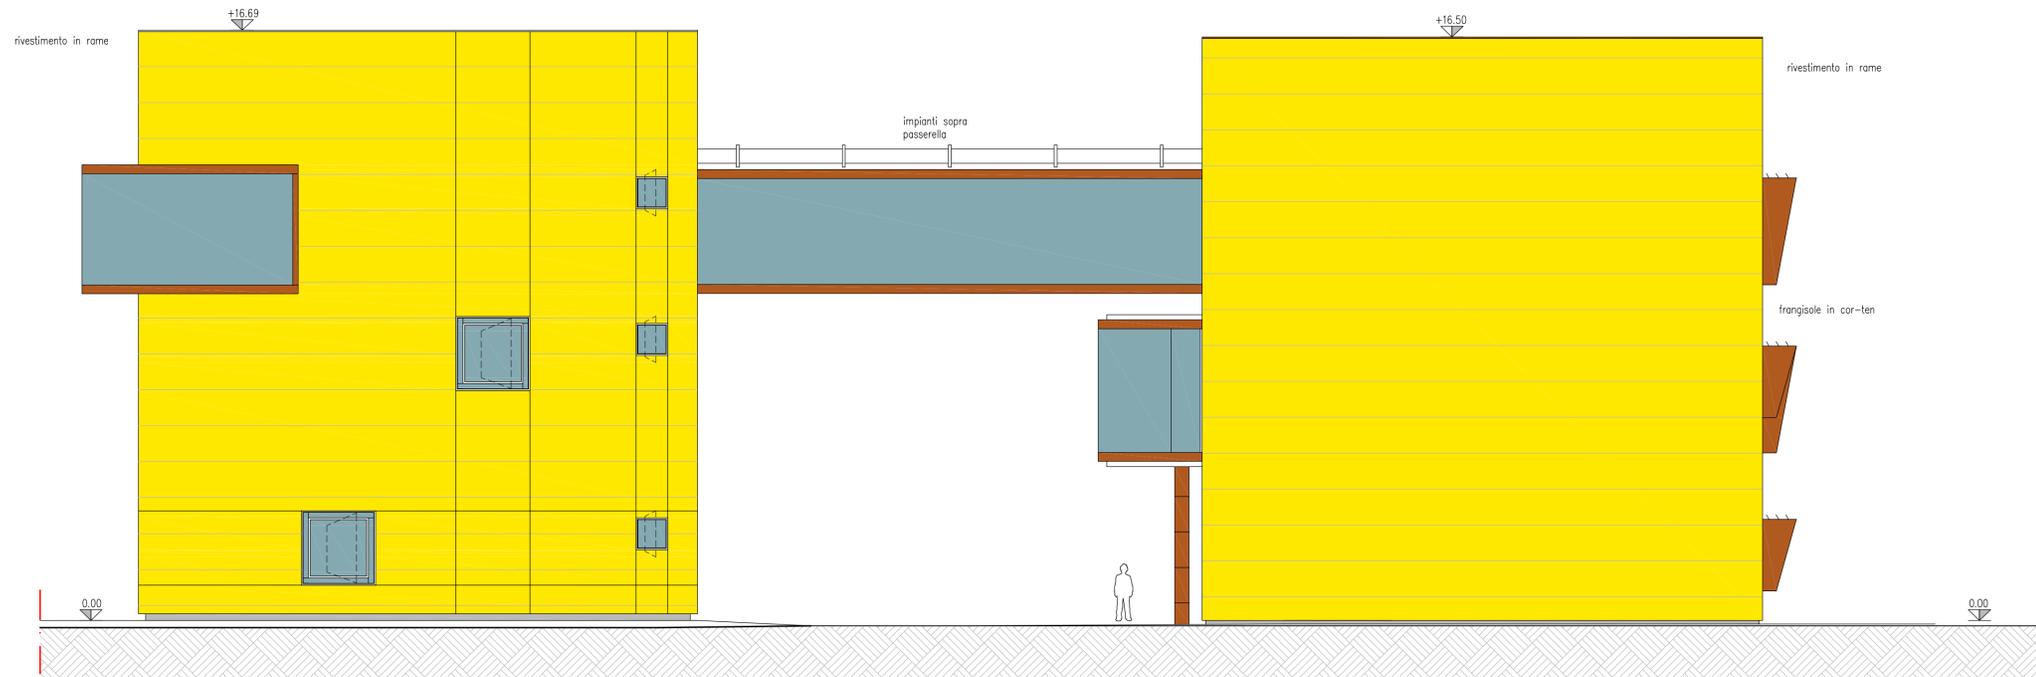


VISTA NORD

scelte materiche
scala 1:100

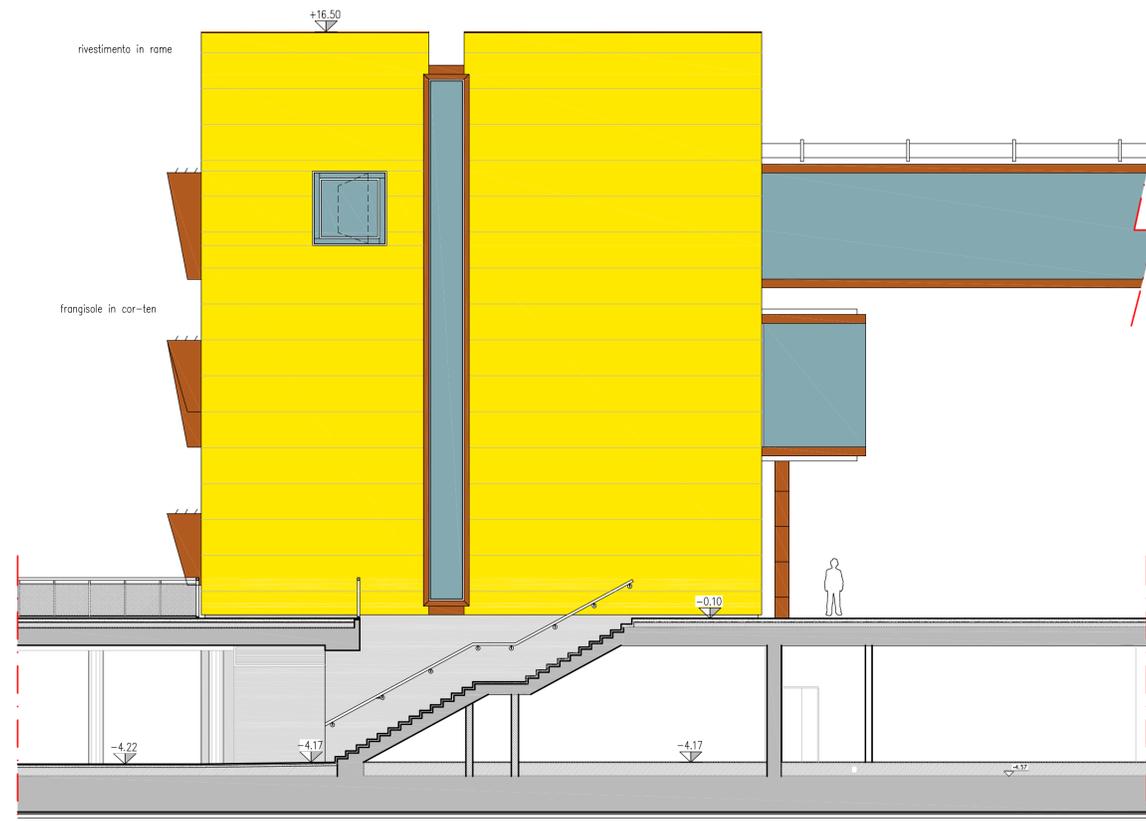

SEZIONE A-A

scelte materiche
scala 1:100

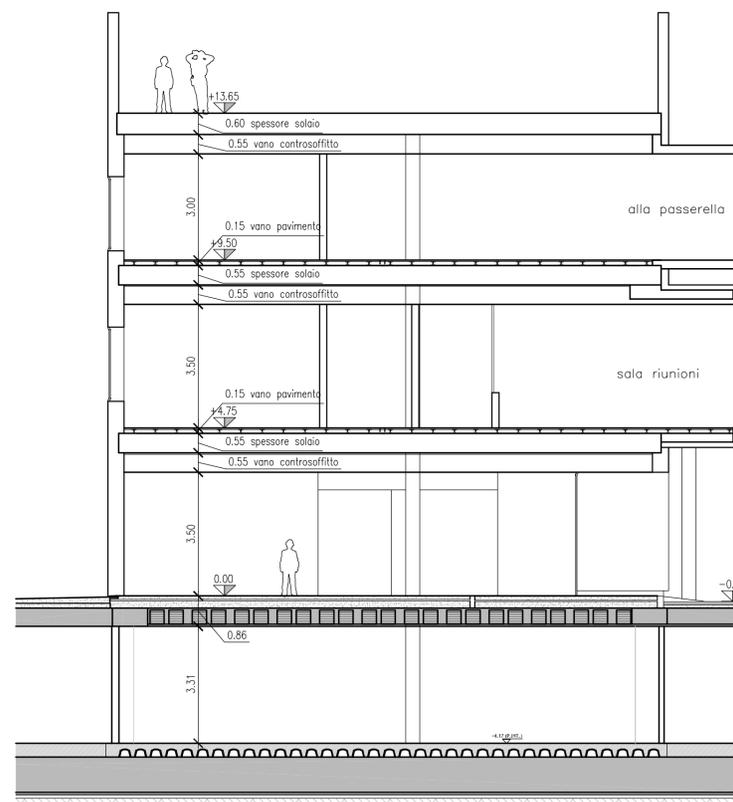



Camera di Commercio
Venezia Rovigo Delta Lagunare

**C.C.I.A.A. VENEZIA ROVIGO
DELTA LAGUNARE**
S. Marco 2032, Calle Larga XXII Marzo
30124 VENEZIA

RESPONSABILE DEL PROCEDIMENTO: Geom. Tonino Dentì

**REALIZZAZIONE NUOVA SEDE C.C.I.A.A. VENEZIA
ROVIGO E DELTA LAGUNARE IN VIA TORINO
MESTRE (VE)**

PROGETTO PRELIMINARE

TAVOLA		STATO DI PROGETTO
VRD.P.05.A18.00		Viste e sezioni edificio B
SCALA : 1:100		



TecnoService
Camere

Sede legale: Piazza Sallustiana, 21 - 00187 Roma
C.F./P.I. 04786421000
Capitale Sociale € 1.318.941,00

Direzione Tecnica ed Amministrativa:
Corso Regio Parco, 29 - 10152 Torino

DIRETTORE TECNICO: Arch. Sandro Peritore

PROGETTISTA	Arch. Sandro Peritore		
CAPO COMMESSA	Ing. Andrea Giaretto		

REV.	PROTOCOLLO	DATA	DESCRIZIONE	REDATTO	VERIFICATO
0	T2/21339/PP/11/A018	25/10/16	emissione	studiobeta	Giaretto
1	-	-	-	-	-
2	-	-	-	-	-