


VISTA OVEST  
scelte materiche  
scala 1:100

VISTA EST  
scelte materiche  
scala 1:100

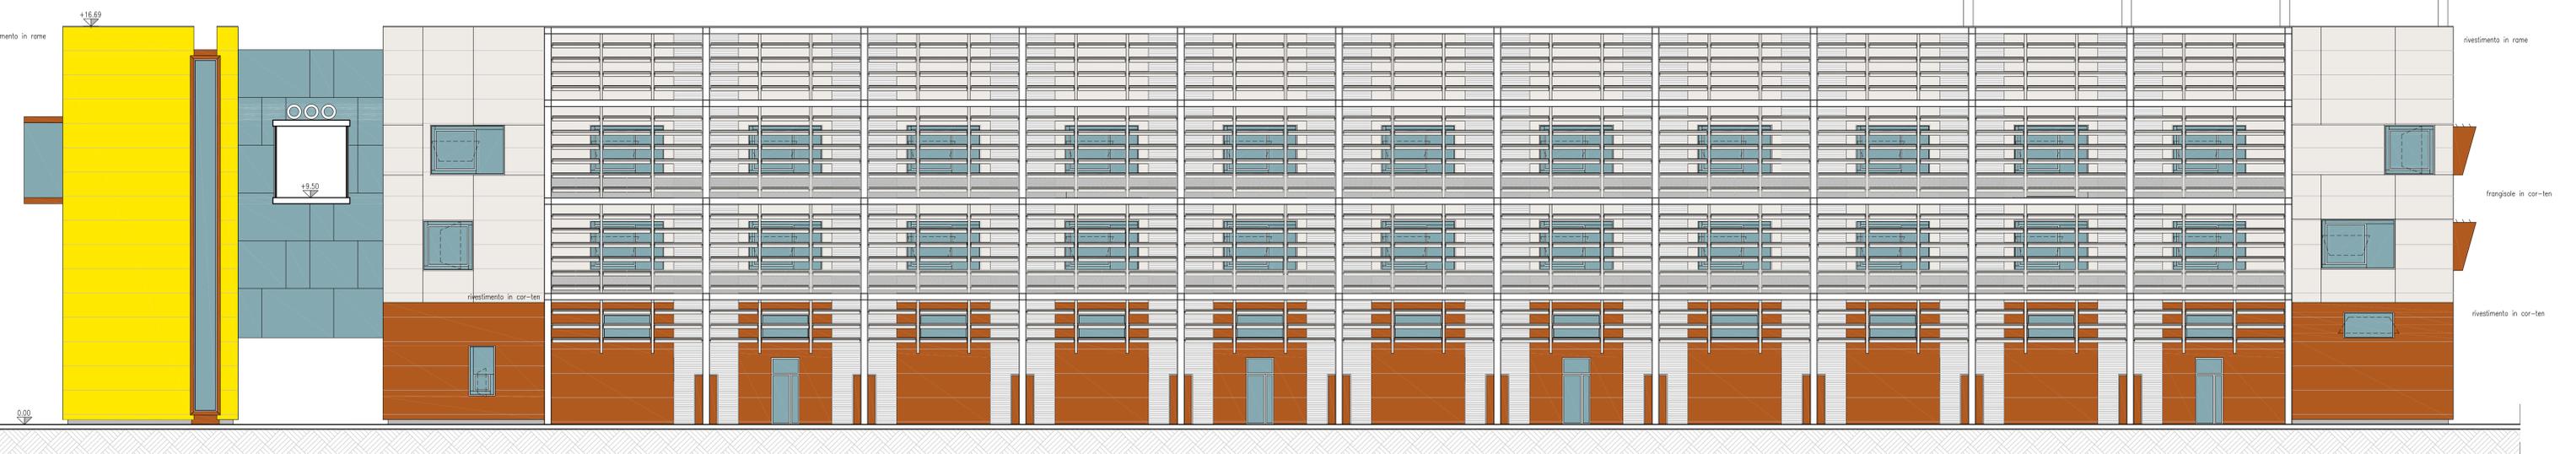


**C.C.I.A.A. VENEZIA ROVIGO DELTA LAGUNARE**  
 S. Marco 2032, Calle Larga 3041 Marco  
 30124 VENEZIA  
 RESPONSABILE DEL PROCEDIMENTO: Geom. Tonino Dentì

**REALIZZAZIONE NUOVA SEDE C.C.I.A.A. VENEZIA ROVIGO E DELTA LAGUNARE IN VIA TORINO MESTRE (VE)**  
**PROGETTO PRELIMINARE**

TAVOLA  
**VRD.P.05.A12.00**  
 STATO DI PROGETTO  
 Viste edificio A  
 SCALA : 1:100


  
 Sede legale: Piazza Sallustiana, 21 - 00187 Roma  
 C.F./P.I. 04786421000  
 Capitale Sociale € 1.318.941,00  
 Direzione Tecnica ed Amministrativa:  
 Corso Regio Parco, 29 - 10152 Torino  
 DIRETTORE TECNICO: Arch. Sandro Peritore

PROGETTISTA Arch. Sandro Peritore  
 CAPO COMMESSA Ing. Andrea Giaretto

REV.	PROTOCOLLO	DATA	DESCRIZIONE	REDATTO	VERIFICATO
0	T2/21339/PP/11/A012	25/10/16	emissione	studiobeta	Giaretto
1	-	-	-	-	-
2	-	-	-	-	-