


VISTA OVEST

scelte materiche
scala 1:100



VISTA EST

scelte materiche
scala 1:100

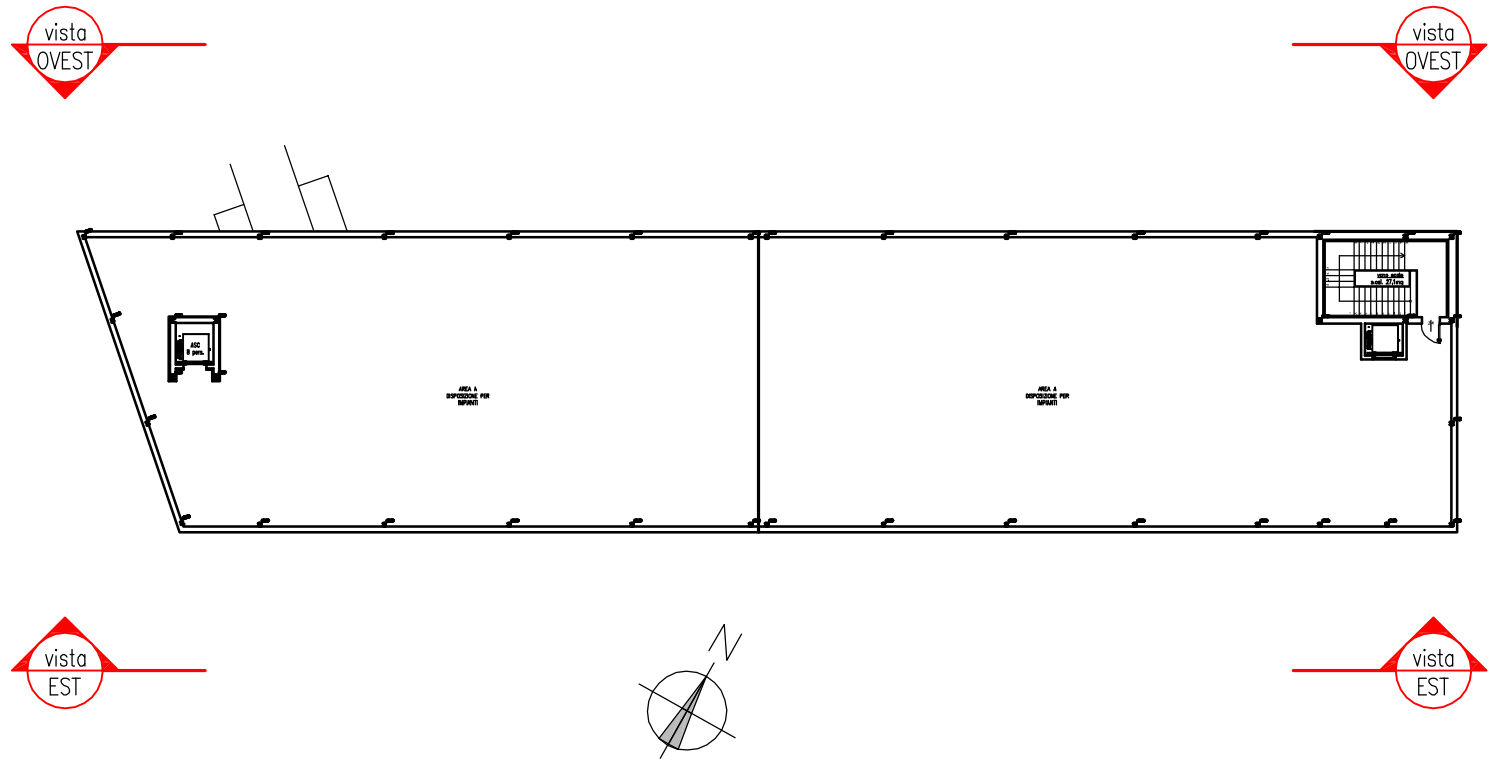

C.C.I.A.A.VENEZIA ROVIGO
DELTA LAGUNARE
S. Marco 2032, Calle Larga XXII Marzo
30124 VENEZIA

RESPONSABILE DEL PROCEDIMENTO: Geom. Tonino Denti

REALIZZAZIONE NUOVA SEDE C.C.I.A.A. VENEZIA
ROVIGO E DELTA LAGUNARE IN VIA TORINO
MESTRE (VE)

PROGETTO PRELIMINARE

TAVOLA
VRD.P.05.A17.00
SCALA : 1:100

STATO DI PROGETTO
Viste edificio B



Sede legale: Piazza Sallustio, 21 - 00187 Roma
C.F./P.I. 04786421000
Capitale Sociale € 1.318.941,00

Direzione Tecnica ed Amministrativa:
Corso Regio Parco, 29 - 10152 Torino

DIRETTORE TECNICO: Arch. Sandro Peritore

PROGETTISTA
CAPO COMMESSA

Arch. Sandro Peritore
Ing. Andrea Giaretto

REV.	PROTOCOLLO	DATA	DESCRIZIONE	REDATTO	VERIFICATO
0	T2/21339/PP/11/A017	25/10/16	emissione	studiobeta	Giaretto
1	-	-	-	-	-
2	-	-	-	-	-