
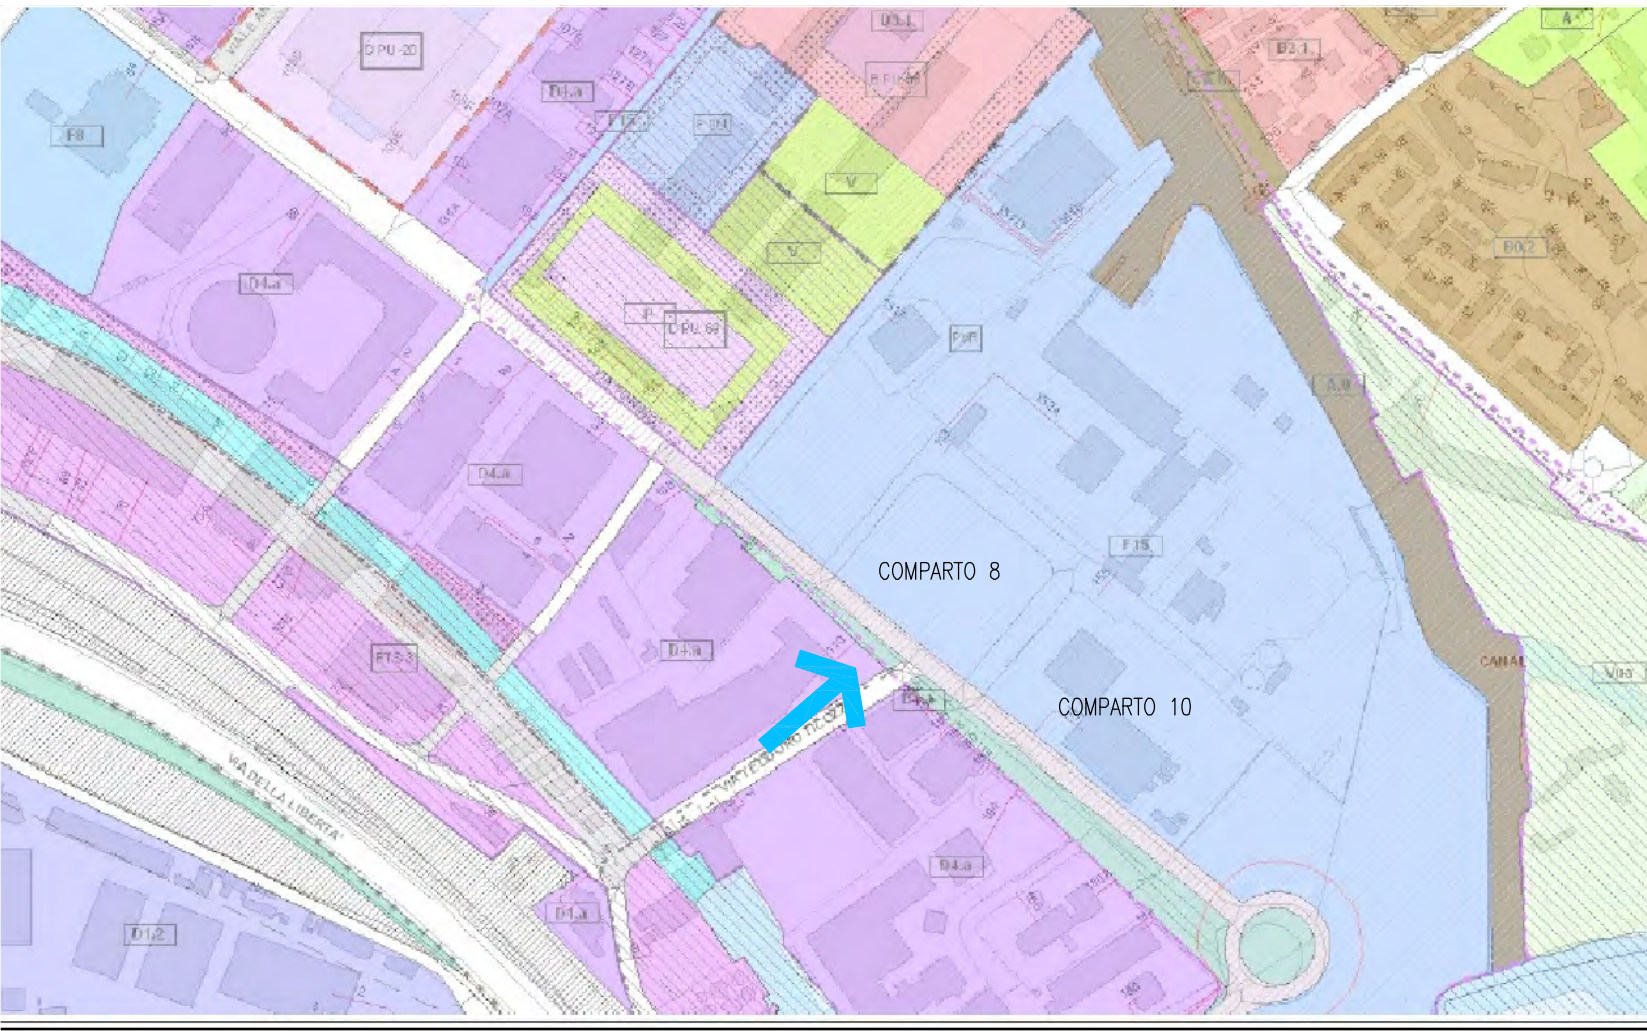
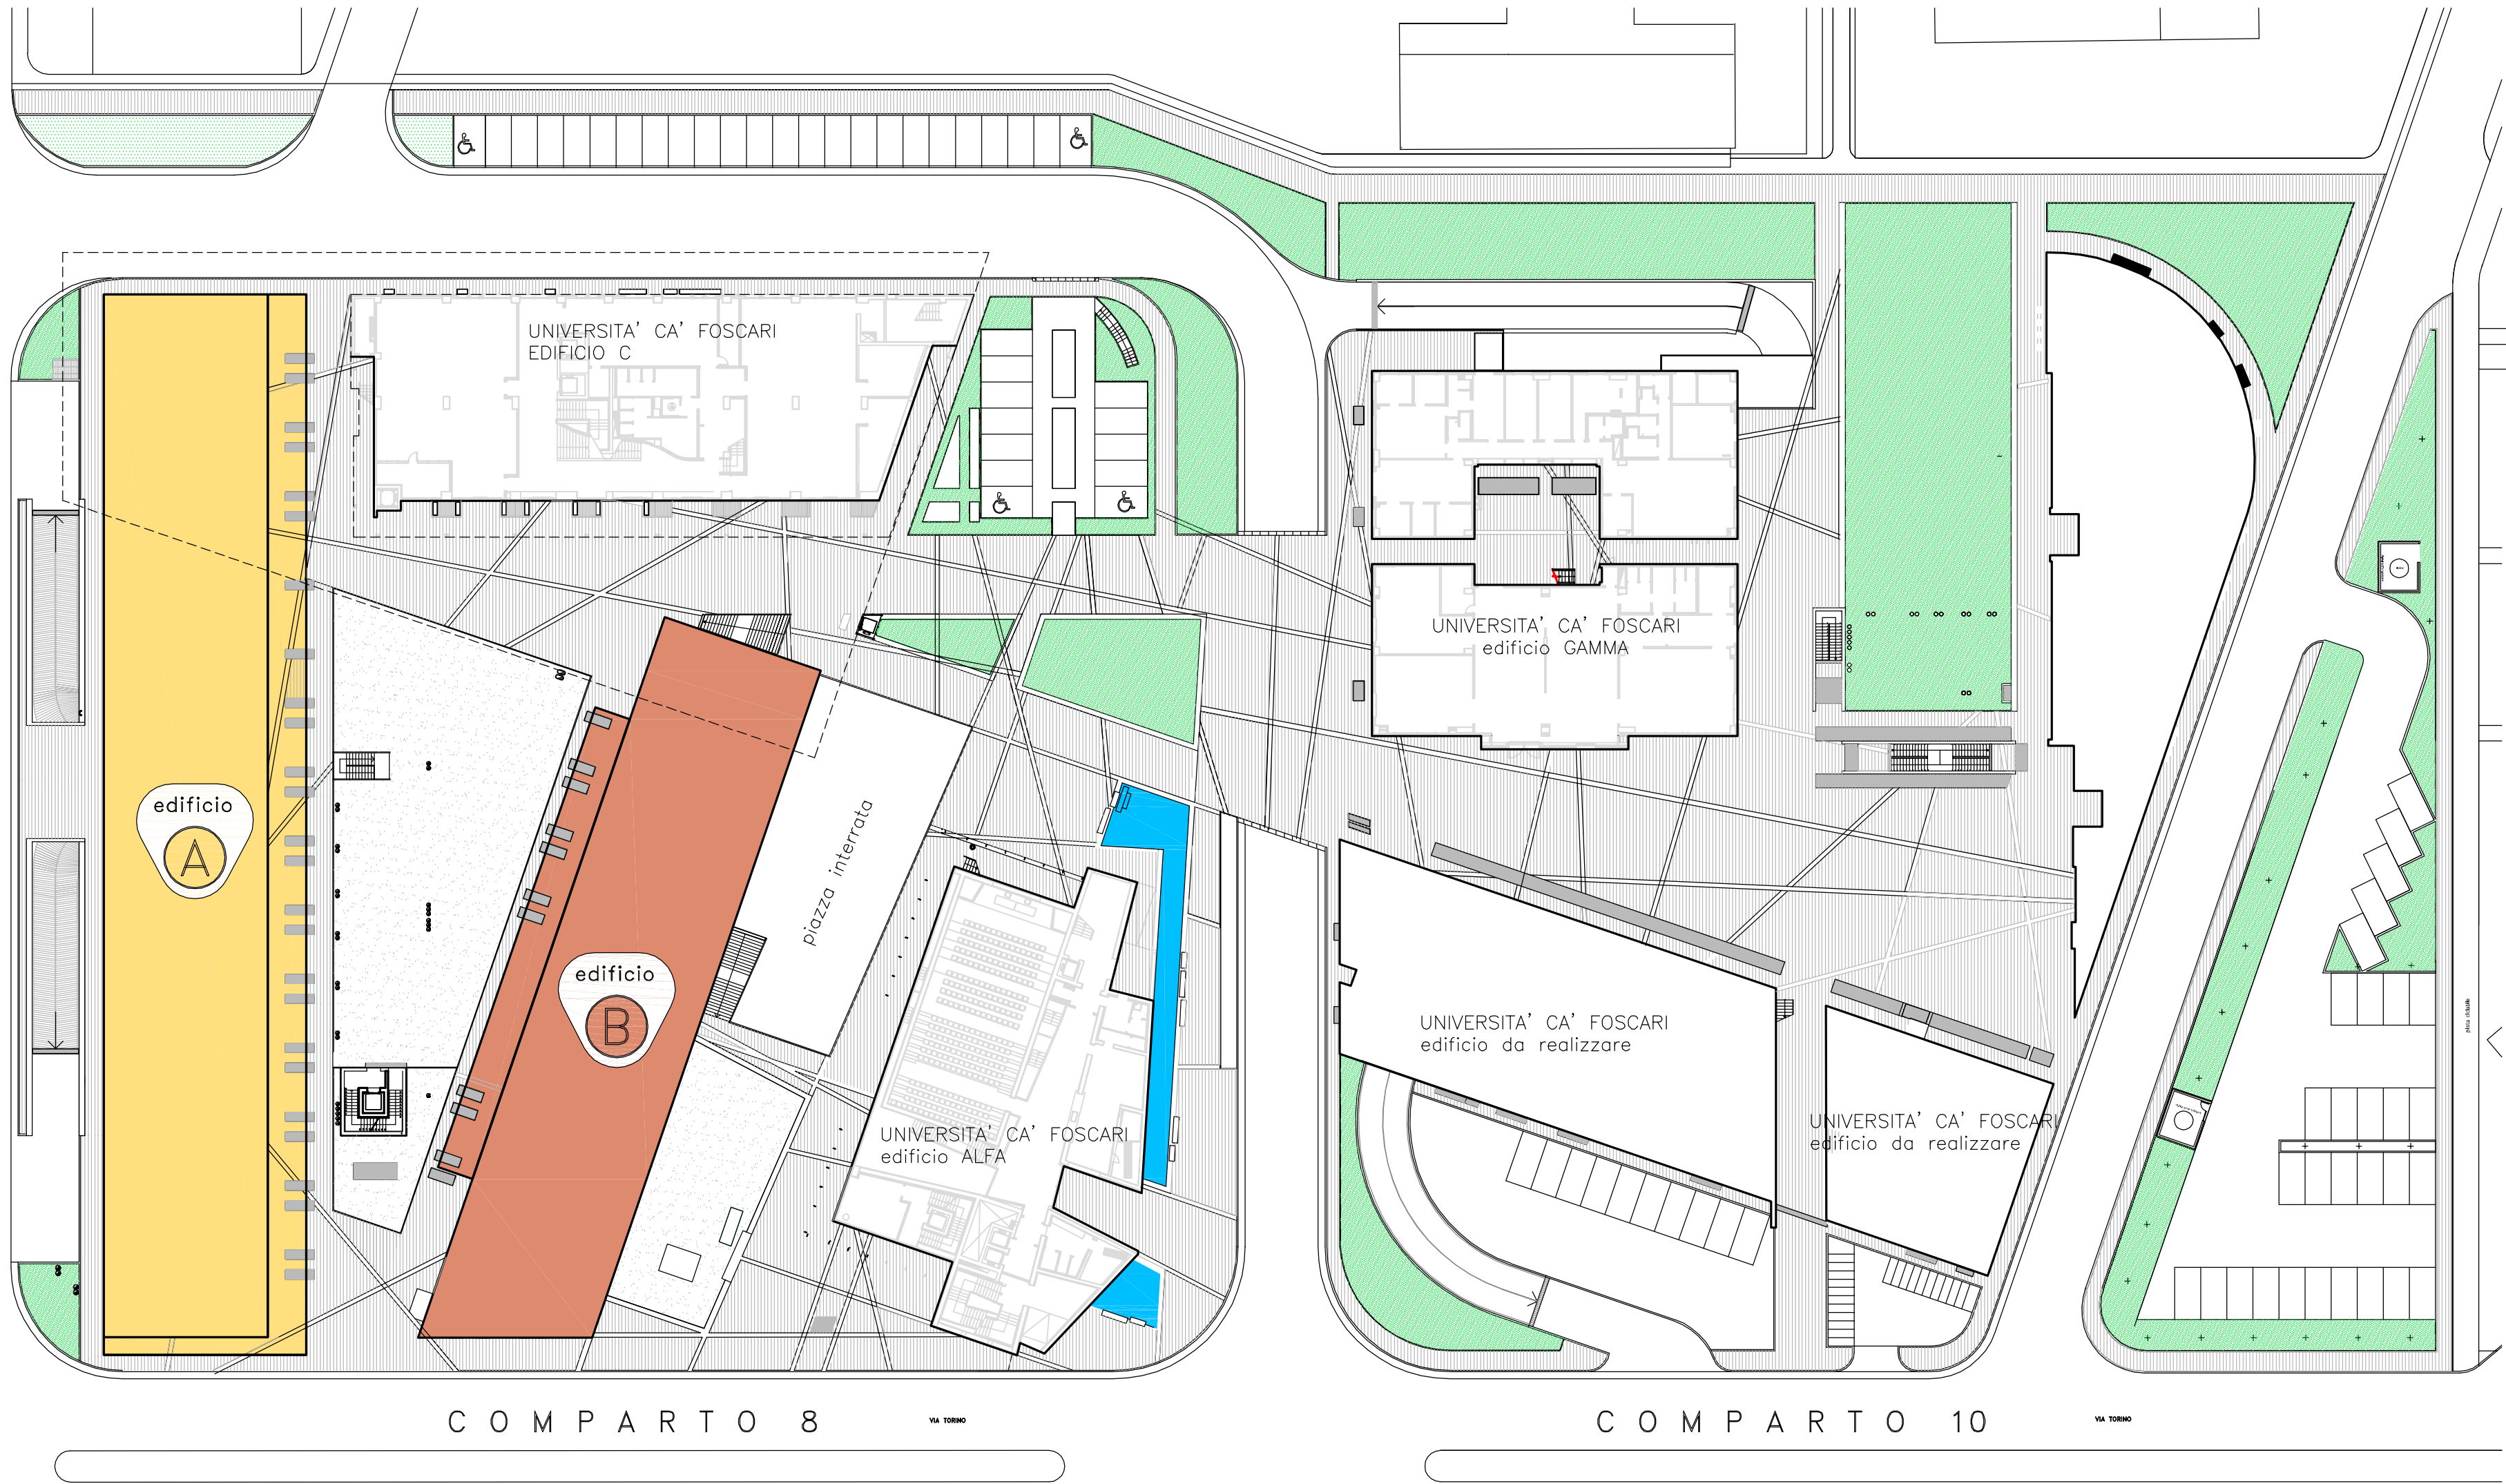


INQUADRAMENTO

comparti 8 e 10
scala 1:500

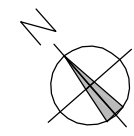

SCALA: 1:5.000
PROIEZIONE: GAUSS-BOAGA Fuso Est
DATUM: ROMA 40
CARTOGRAFIA: undefined

COORDINATE
N.O. E: 2.304.770 N: 5.040.220
S.E. E: 2.306.140 N: 5.039.510
DATA DI STAMPA: 02/07/2015

ESTRATTO P.R.G.

Z.T.O. F15 - PdR iniziativa pubblica per l' Università in via Torino
scala 1:5000




SEDE STAZIONE SPERIMENTALE DEL VETRO



SEDE C.C.I.A.A. DELTA LAGUNARE


ESTRATTO C.T.R.

Mestre (VE)
scala 1:5000

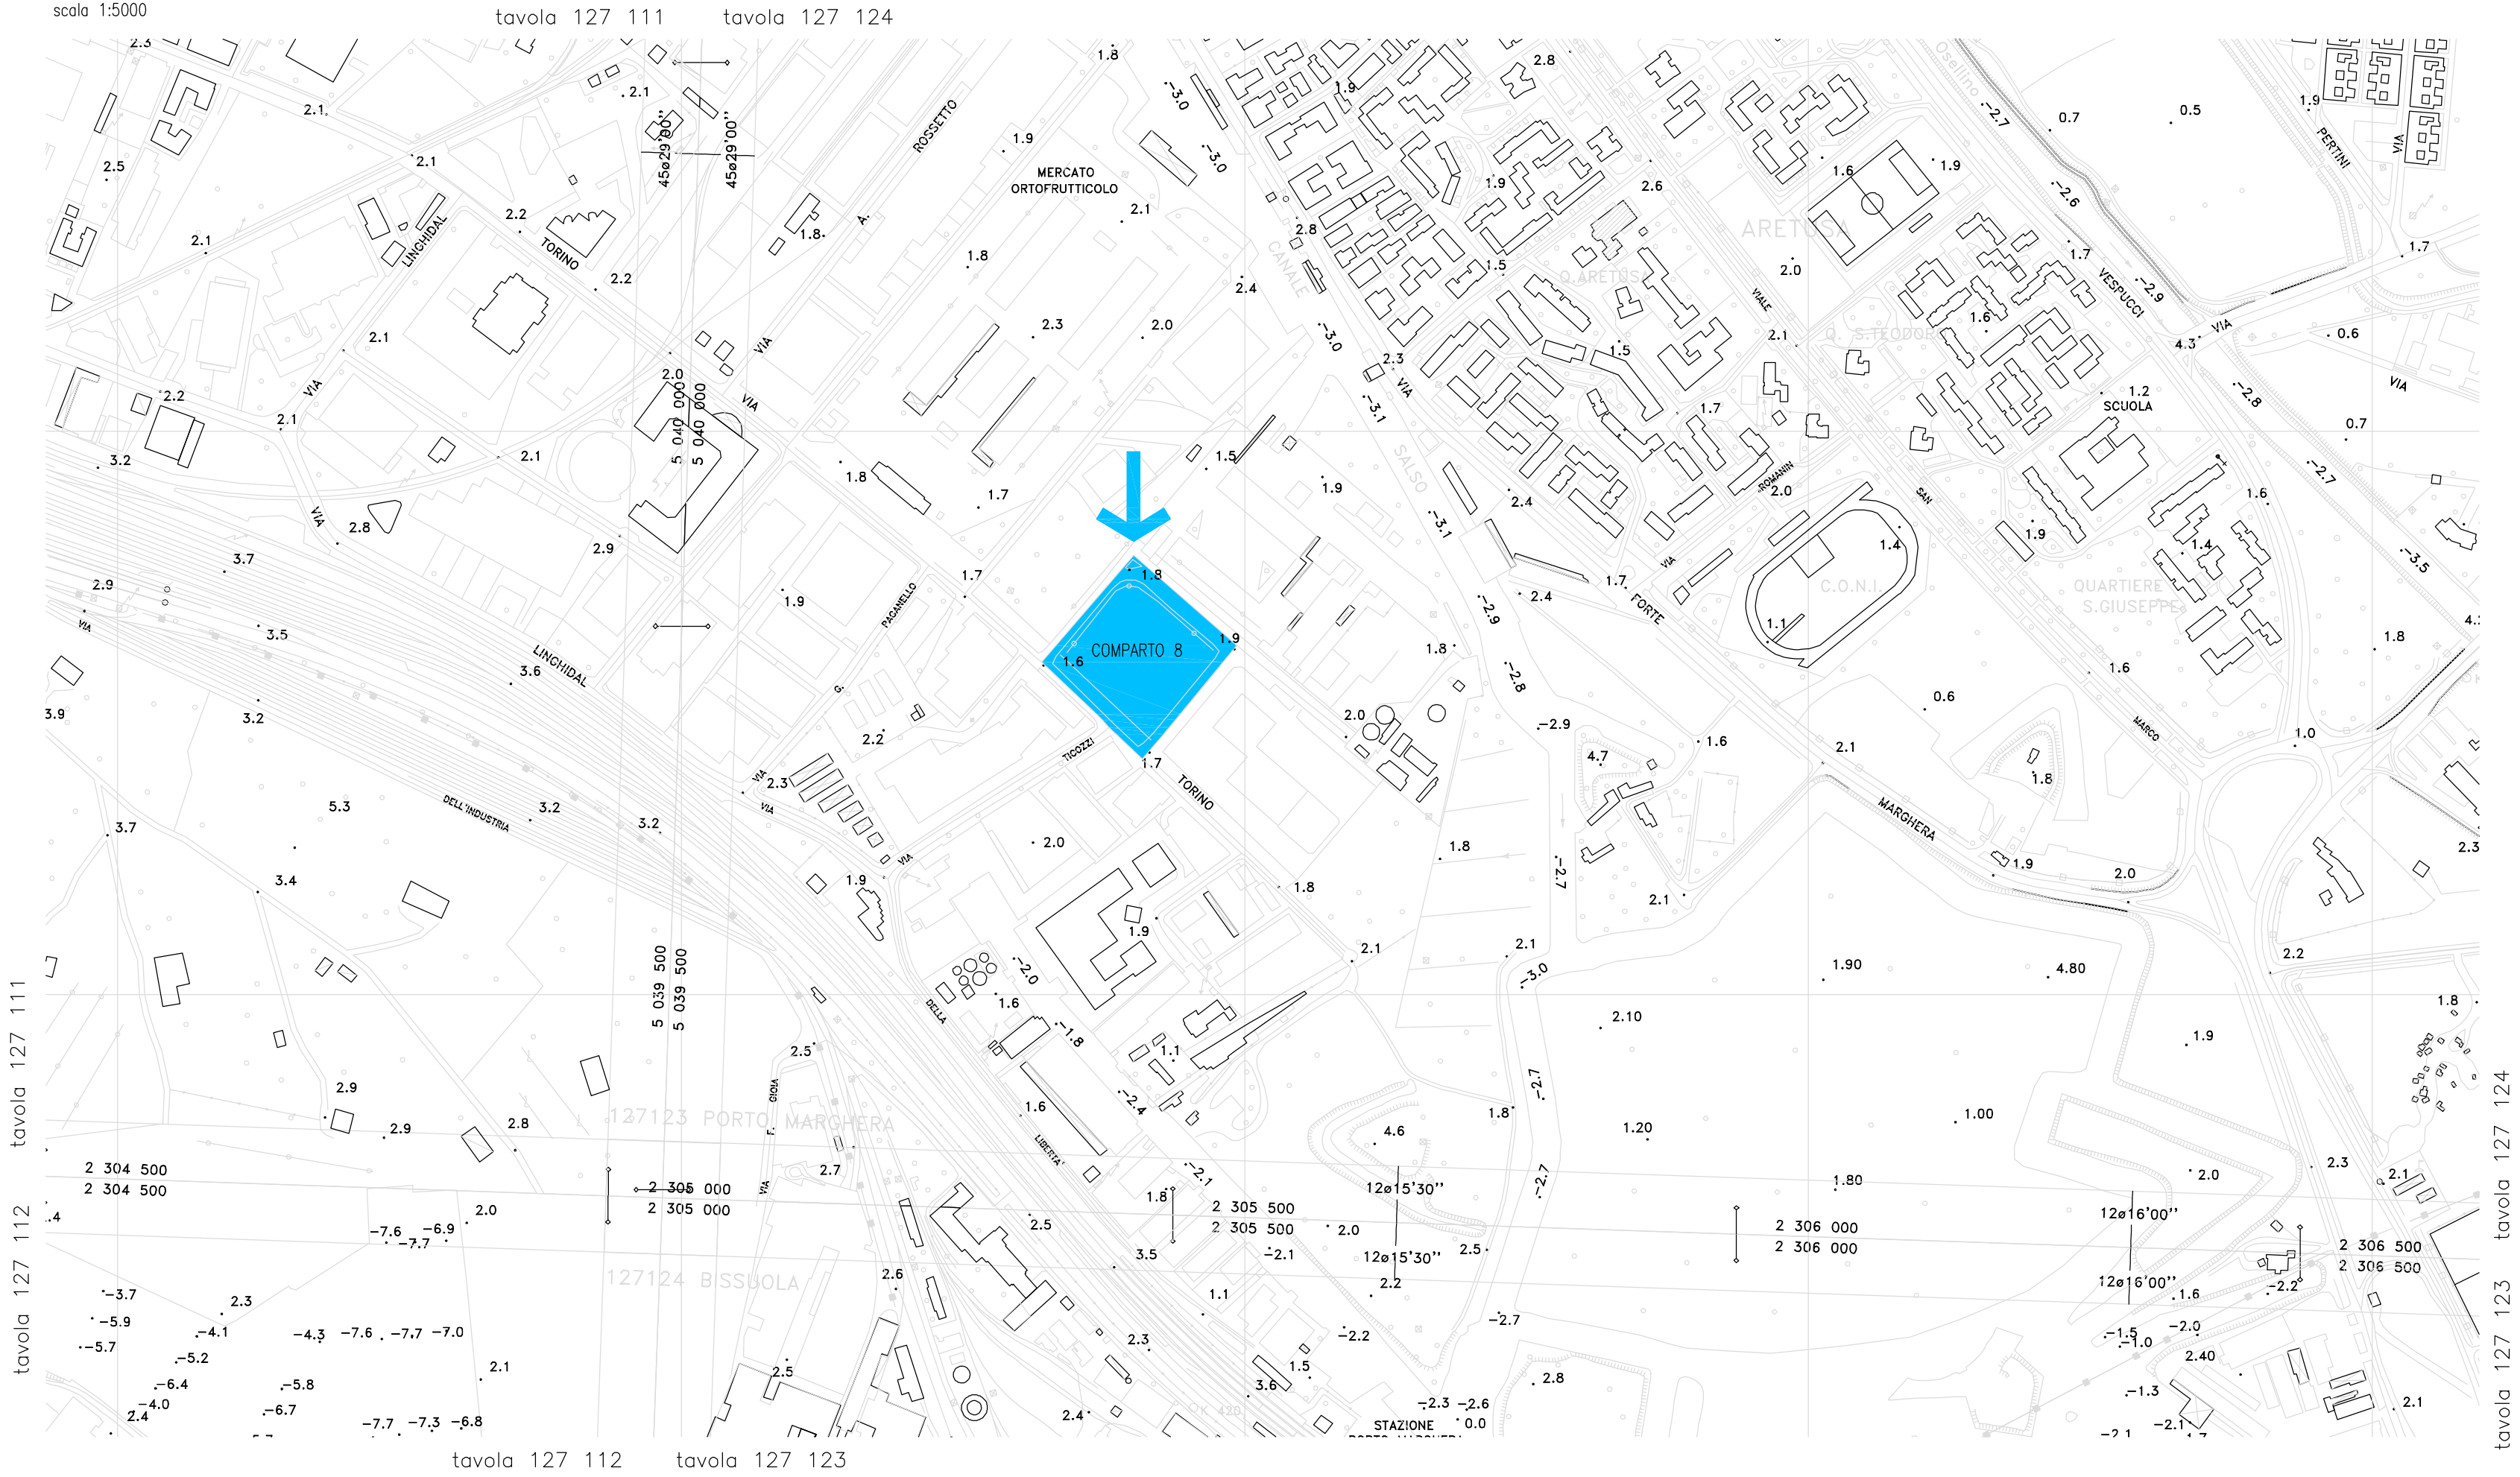

RIPRESE AEREE

complesso dell' Università Cà Foscari in via Torino

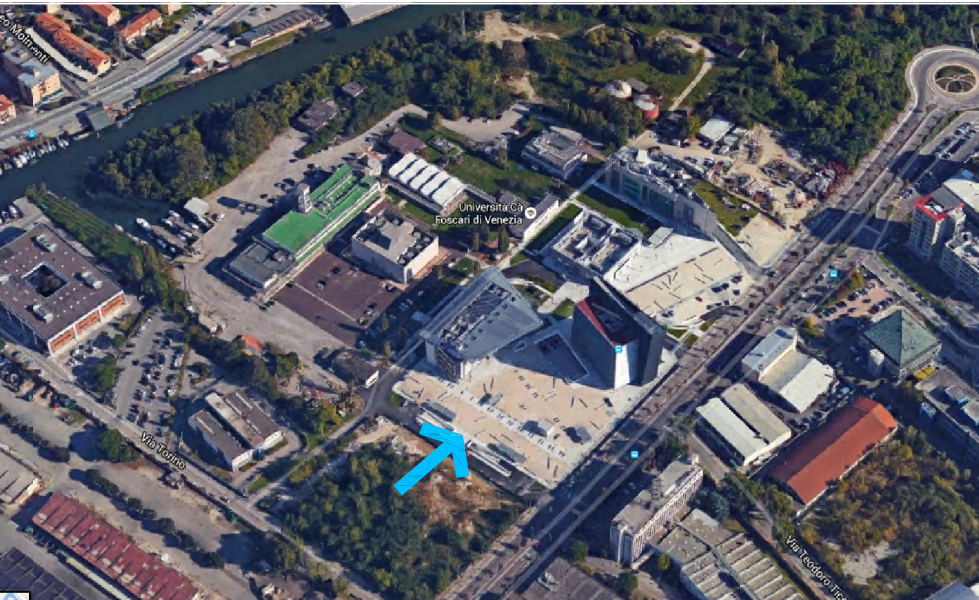

C.C.I.A.A.VENEZIA ROVIGO
DELTA LAGUNARE
S. Marco 2032, Calle Larga XXII Marzo
30124 VENEZIA

RESPONSABILE DEL PROCEDIMENTO: Geom. Tonino Denti

REALIZZAZIONE NUOVA SEDE C.C.I.A.A. VENEZIA
ROVIGO E DELTA LAGUNARE IN VIA TORINO
MESTRE (VE)

PROGETTO PRELIMINARE

TAVOLA	STATO DI FATTO Inquadramento urbanistico
VRD.P.05.A01.00	
SCALA : 1:5000	



Sede legale: Piazza Sallustiana, 21 - 00187 Roma
C.F./P.I. 04786421000
Capitale Sociale € 1.318.941,00

Direzione Tecnica ed Amministrativa:
Corso Regio Parco, 29 - 10152 Torino

DIRETTORE TECNICO: Arch. Sandro Peritore

PROGETTISTA	Arch. Sandro Peritore
CAPO COMMESSA	Ing. Andrea Giaretto

REV.	PROTOCOLLO	DATA	DESCRIZIONE	REDATTO	VERIFICATO
0	T2/21339/PP/11/A001	25/10/16	emissione	studiobeta	Giaretto
1	-	-	-	-	-
2	-	-	-	-	-